
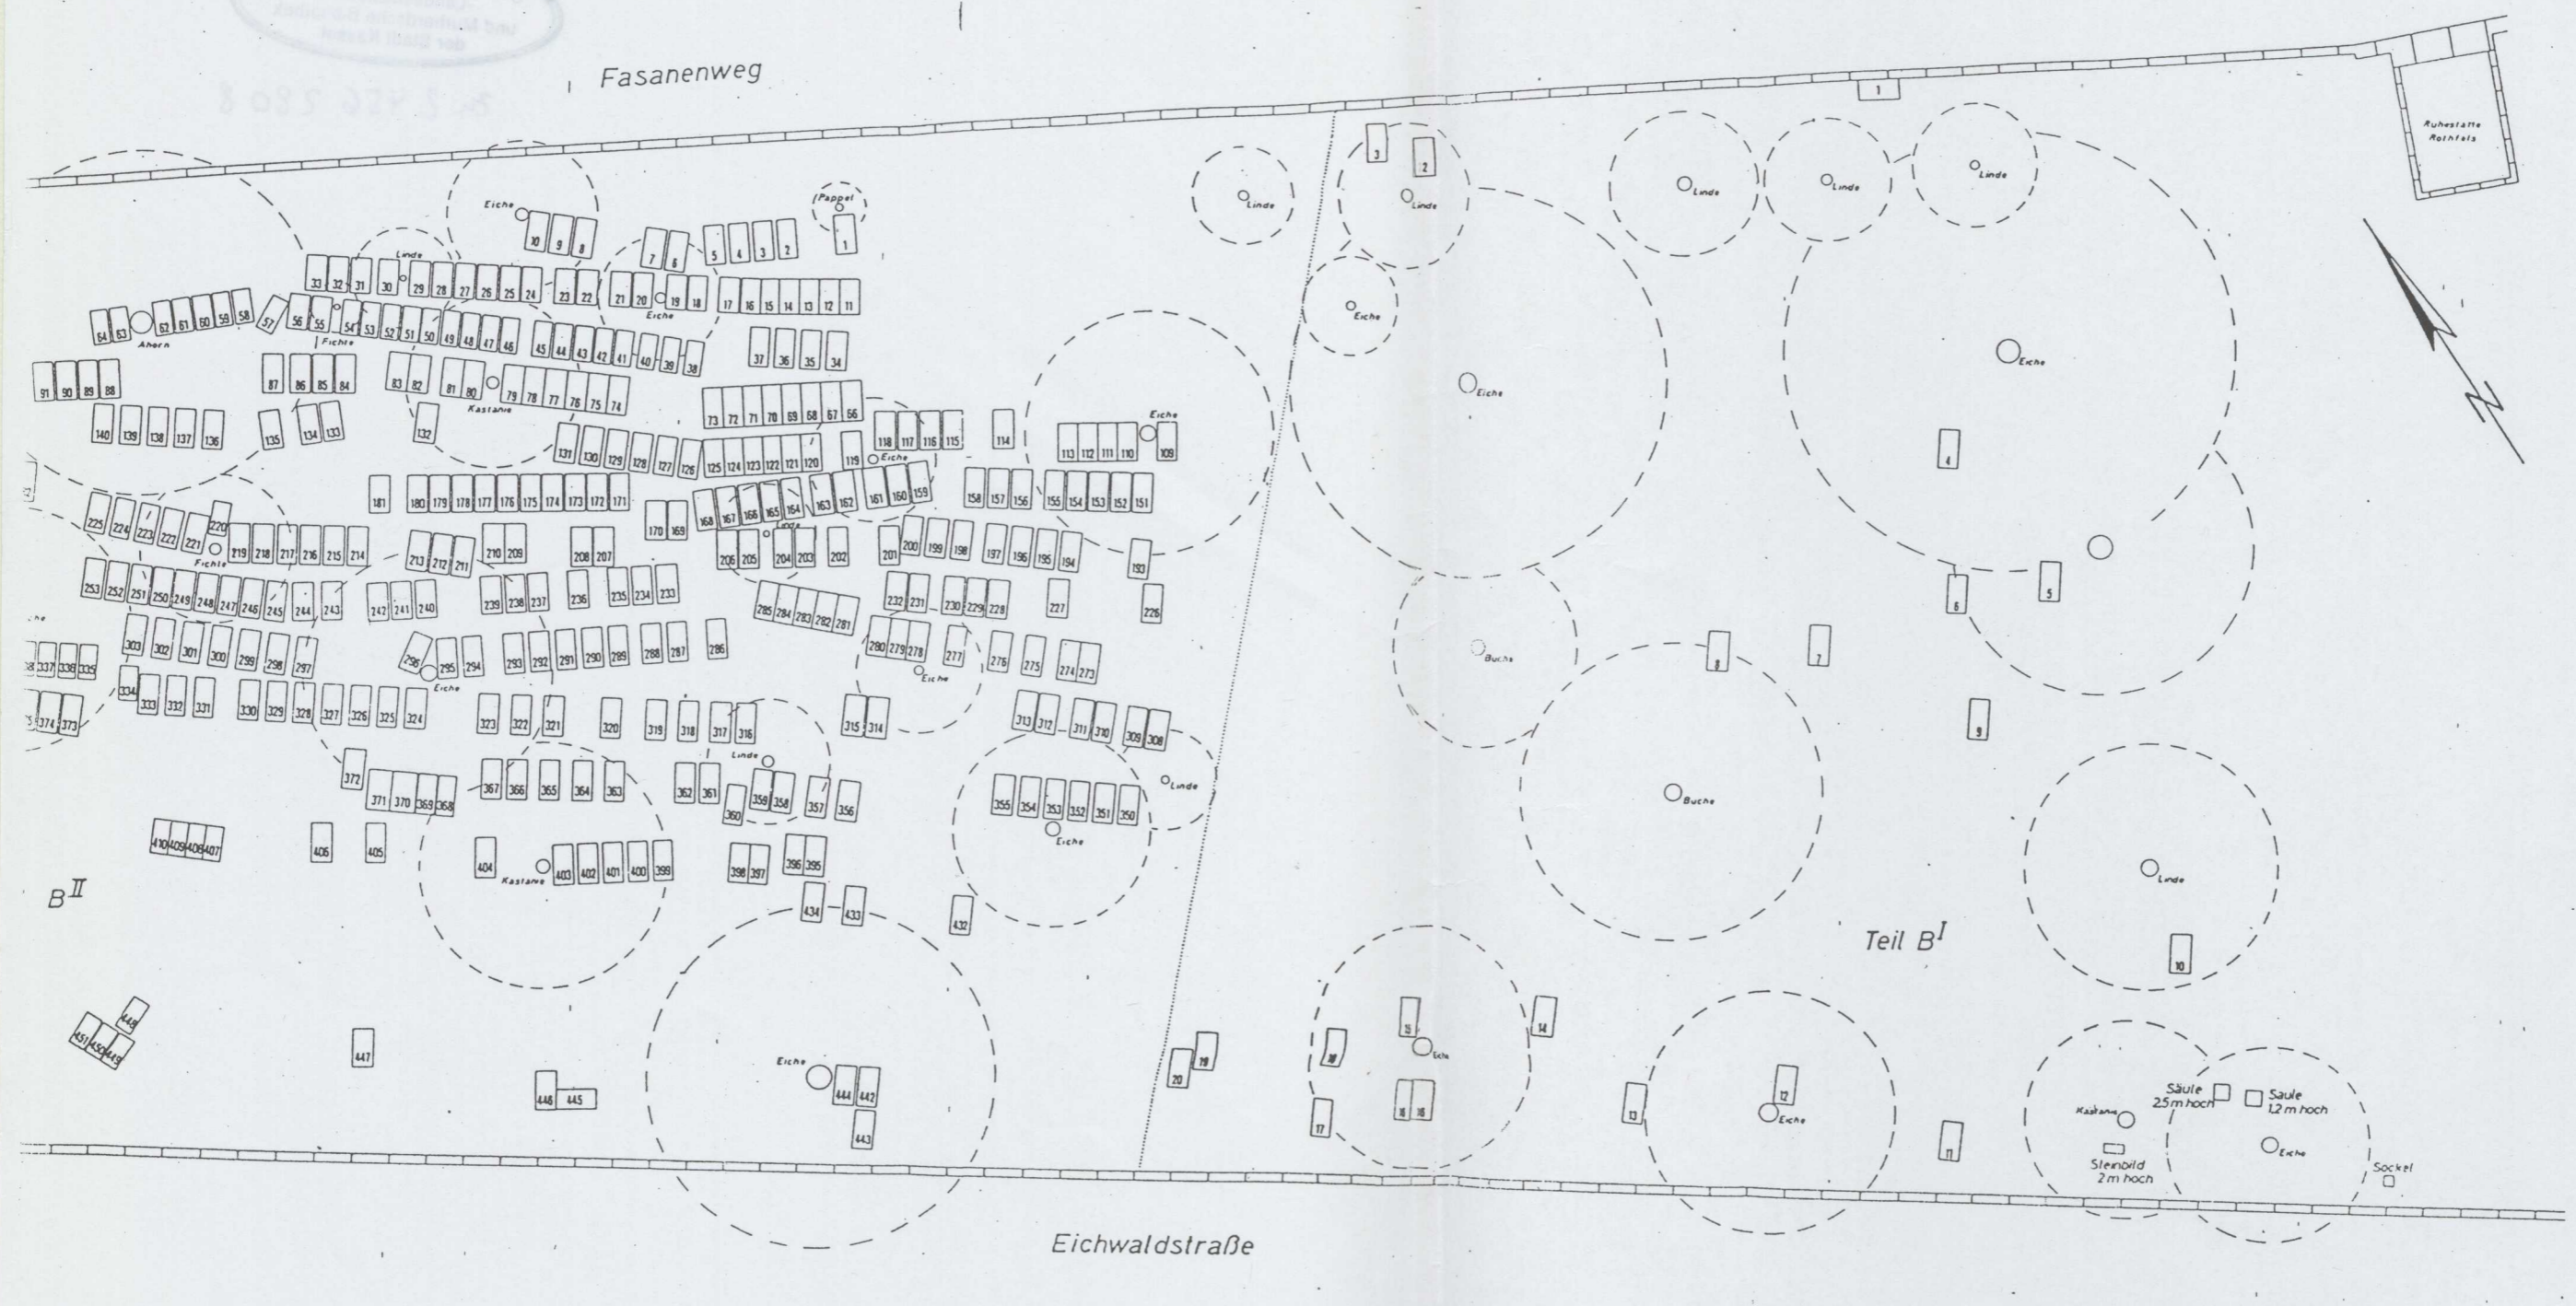


Balk. 2. Bl. in Rückenansicht

207 B 500 2104 53 205
Hessische Landesbibliothek

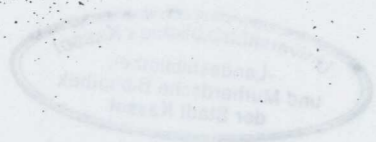

B II

Teil B I

Eichwaldstraße

Kastane
 Säule 25m hoch
 Säule 12m hoch
 Steinbild 2m hoch
 Sockel