


KAMMERSPIELE DES STAATSTHEATER - KASSEL - STADTHALLE -
BESTUHLUNGSPLAN

ANZAHL DER PLATZE
I. PARKETT 206
II. " 70
III. " 52
IV. " 25
ZUS. 361

BÜHNE

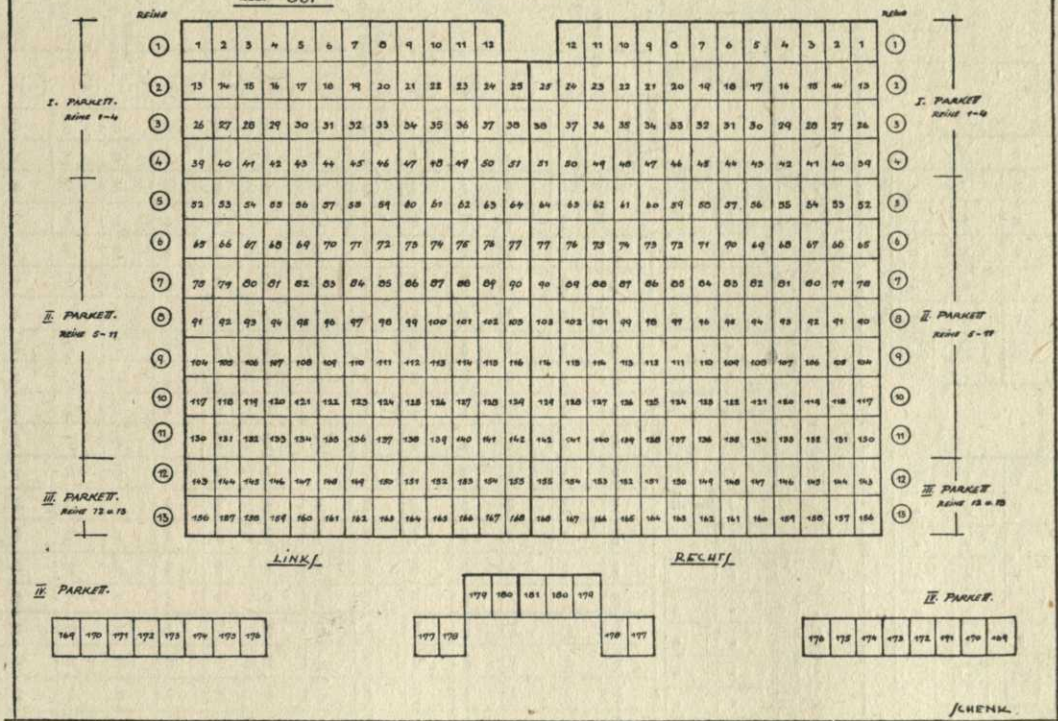

IN DEN SOMMERMONATEN
FREILICHTSPIELE

auf der einzigartigen

WALDBÜHNE WILHELMSHÖHE


Bitte beachten Sie die nächste Seite!

BRILLEN OPTIK
WILHELMSTRASSE 11
KASSEL

STADTHALLE KASSEL
STADT-THEATER
BESTUHLUNG-PAN-BLAUER SAAL
M 1/50

ANZAHL DER PLÄTZE
ORCHESTER-SEITEL 69
I. PARKETT 720
II. PARKETT 224
PARKETT-LOGEN 54
BALCON-LOGEN 27
SEITEN-PLÄTZE 58
116
Zusf. 600


BALCON UND LOGE

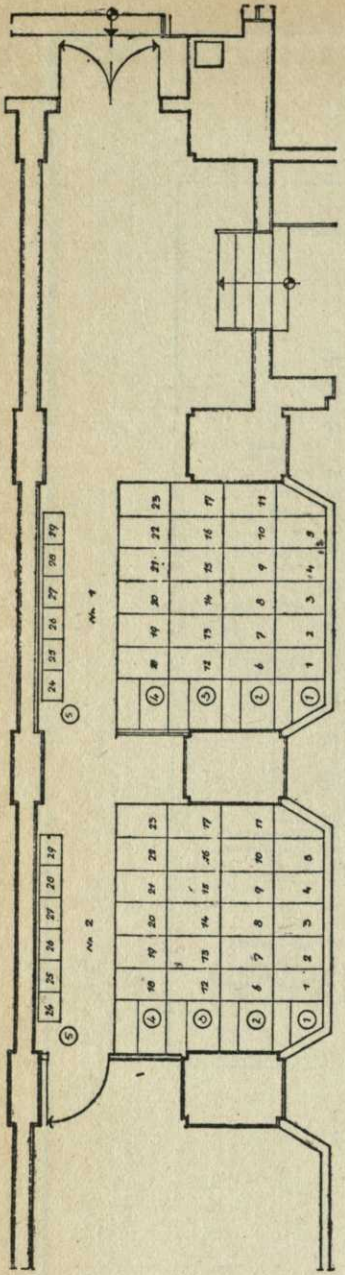

WANDELHALLE

LOGEN

WANDELHALLE

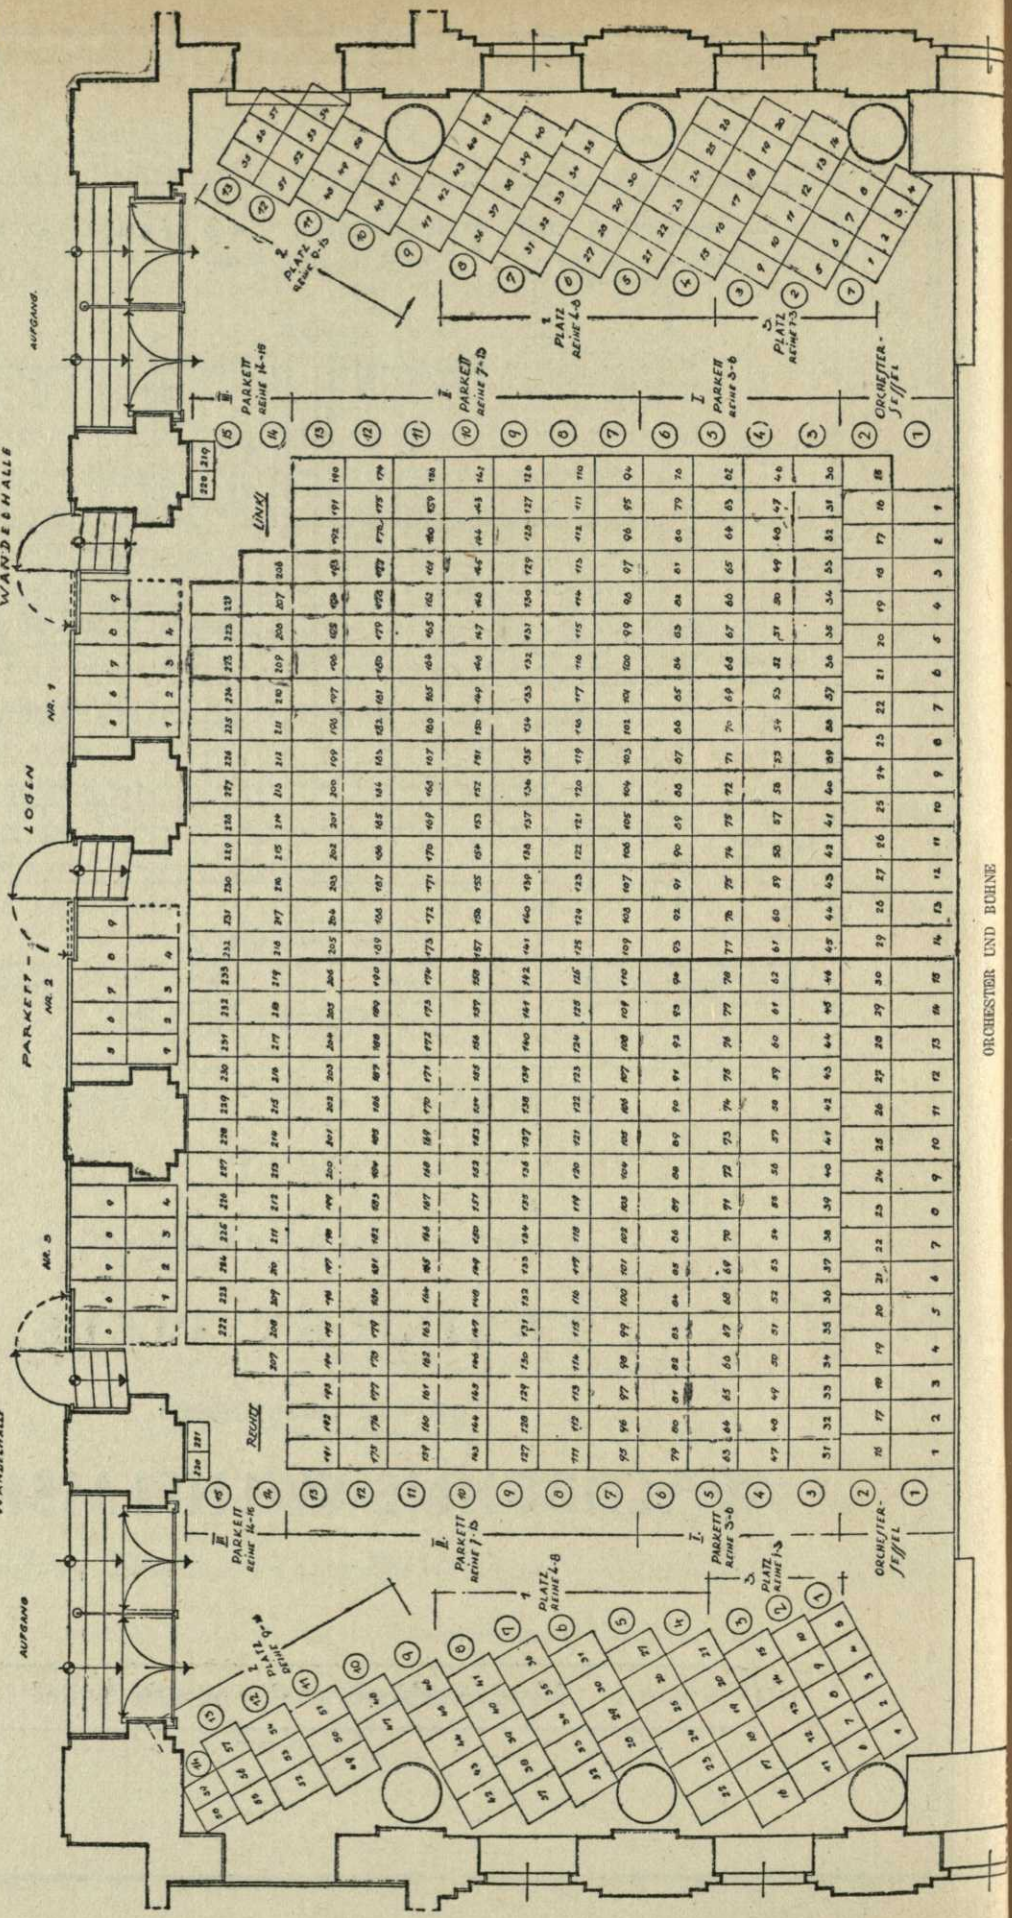

ORCHESTER UND BOHNE